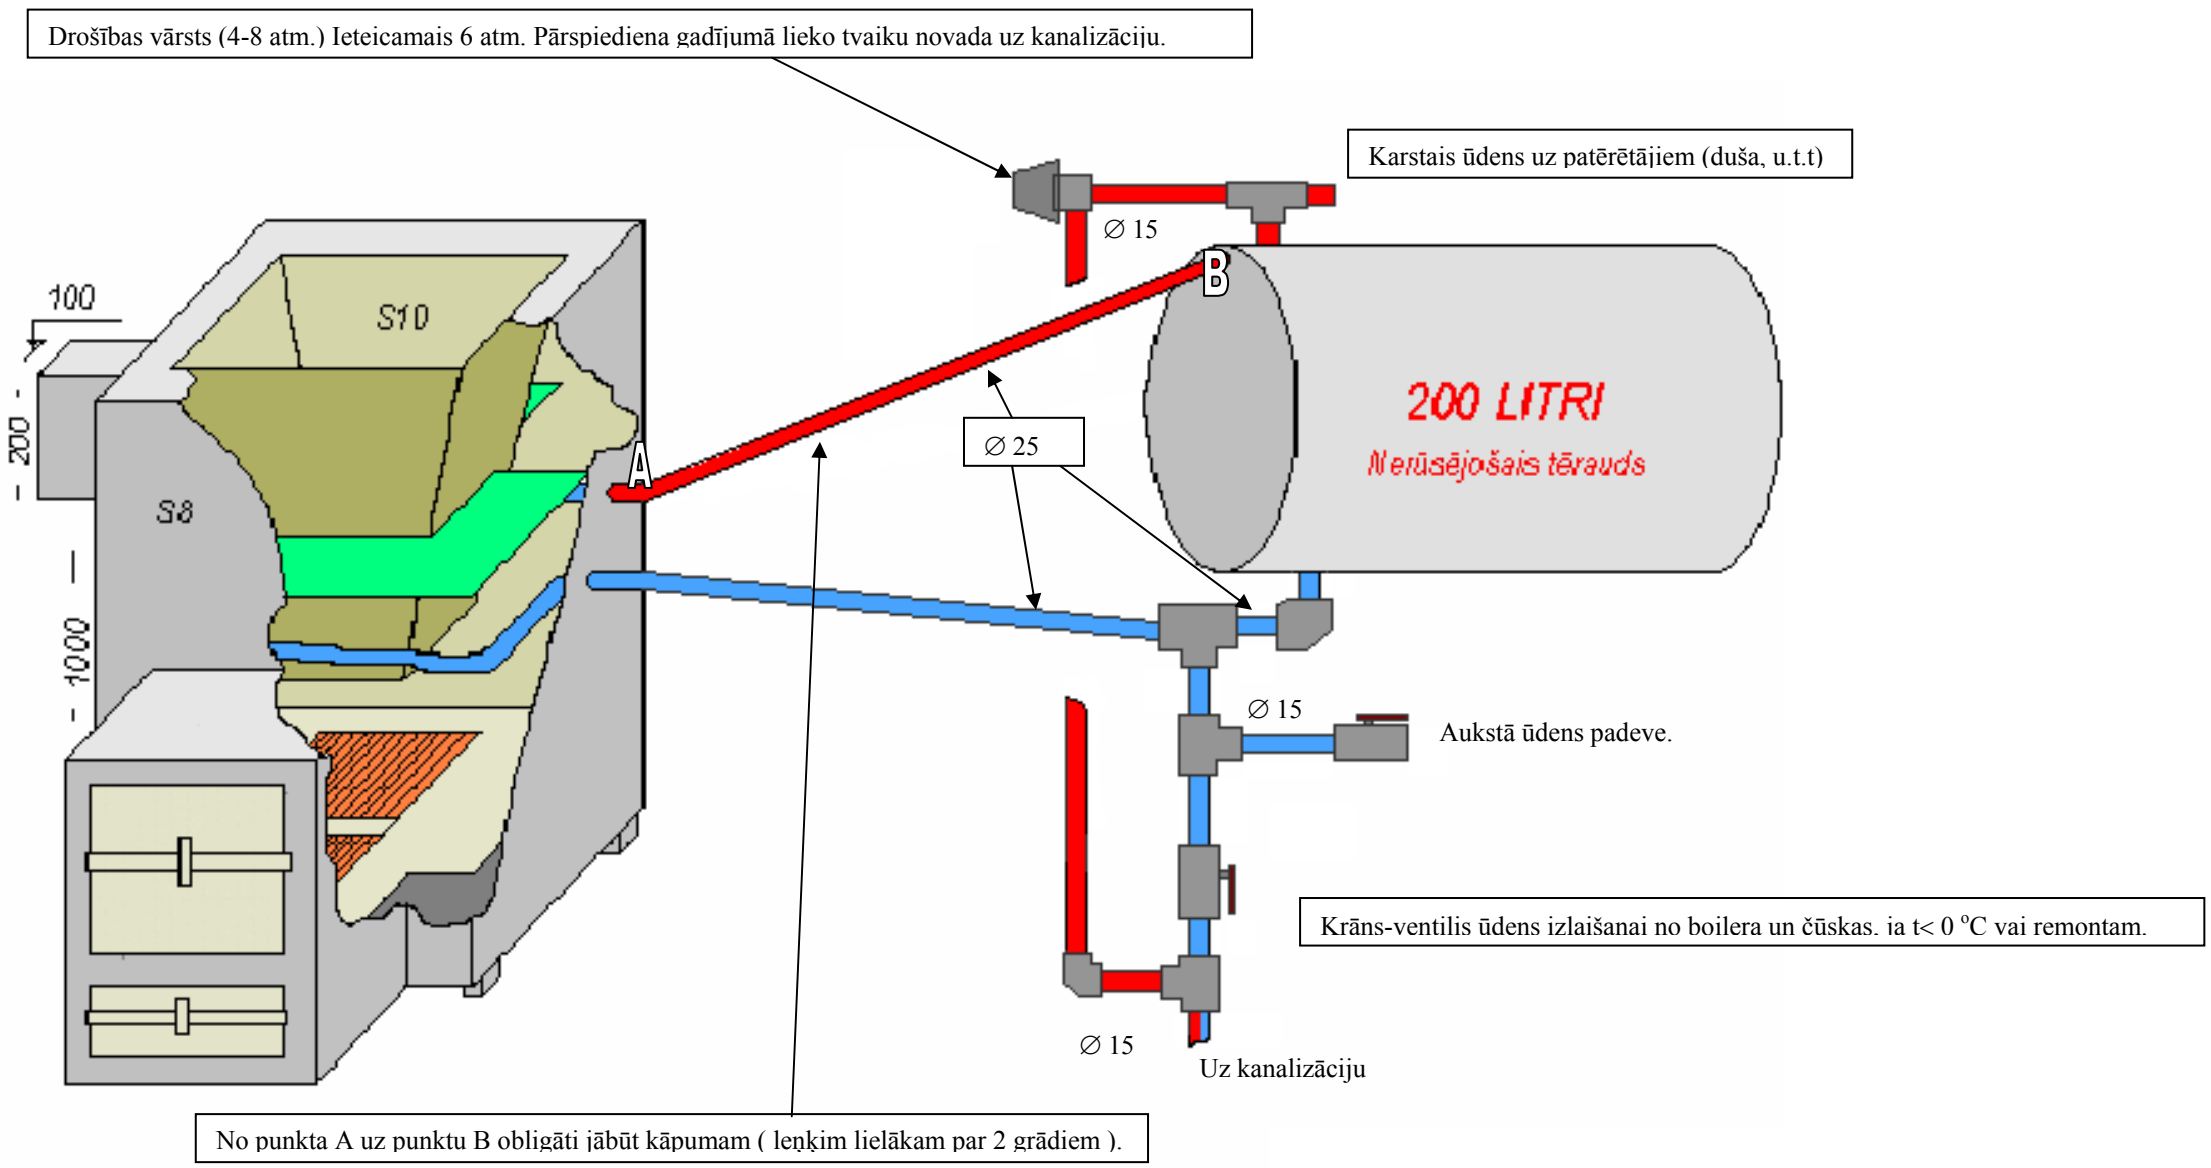KRĀSNS PIESLĒGŠANAS SHĒMA BOILERIM.