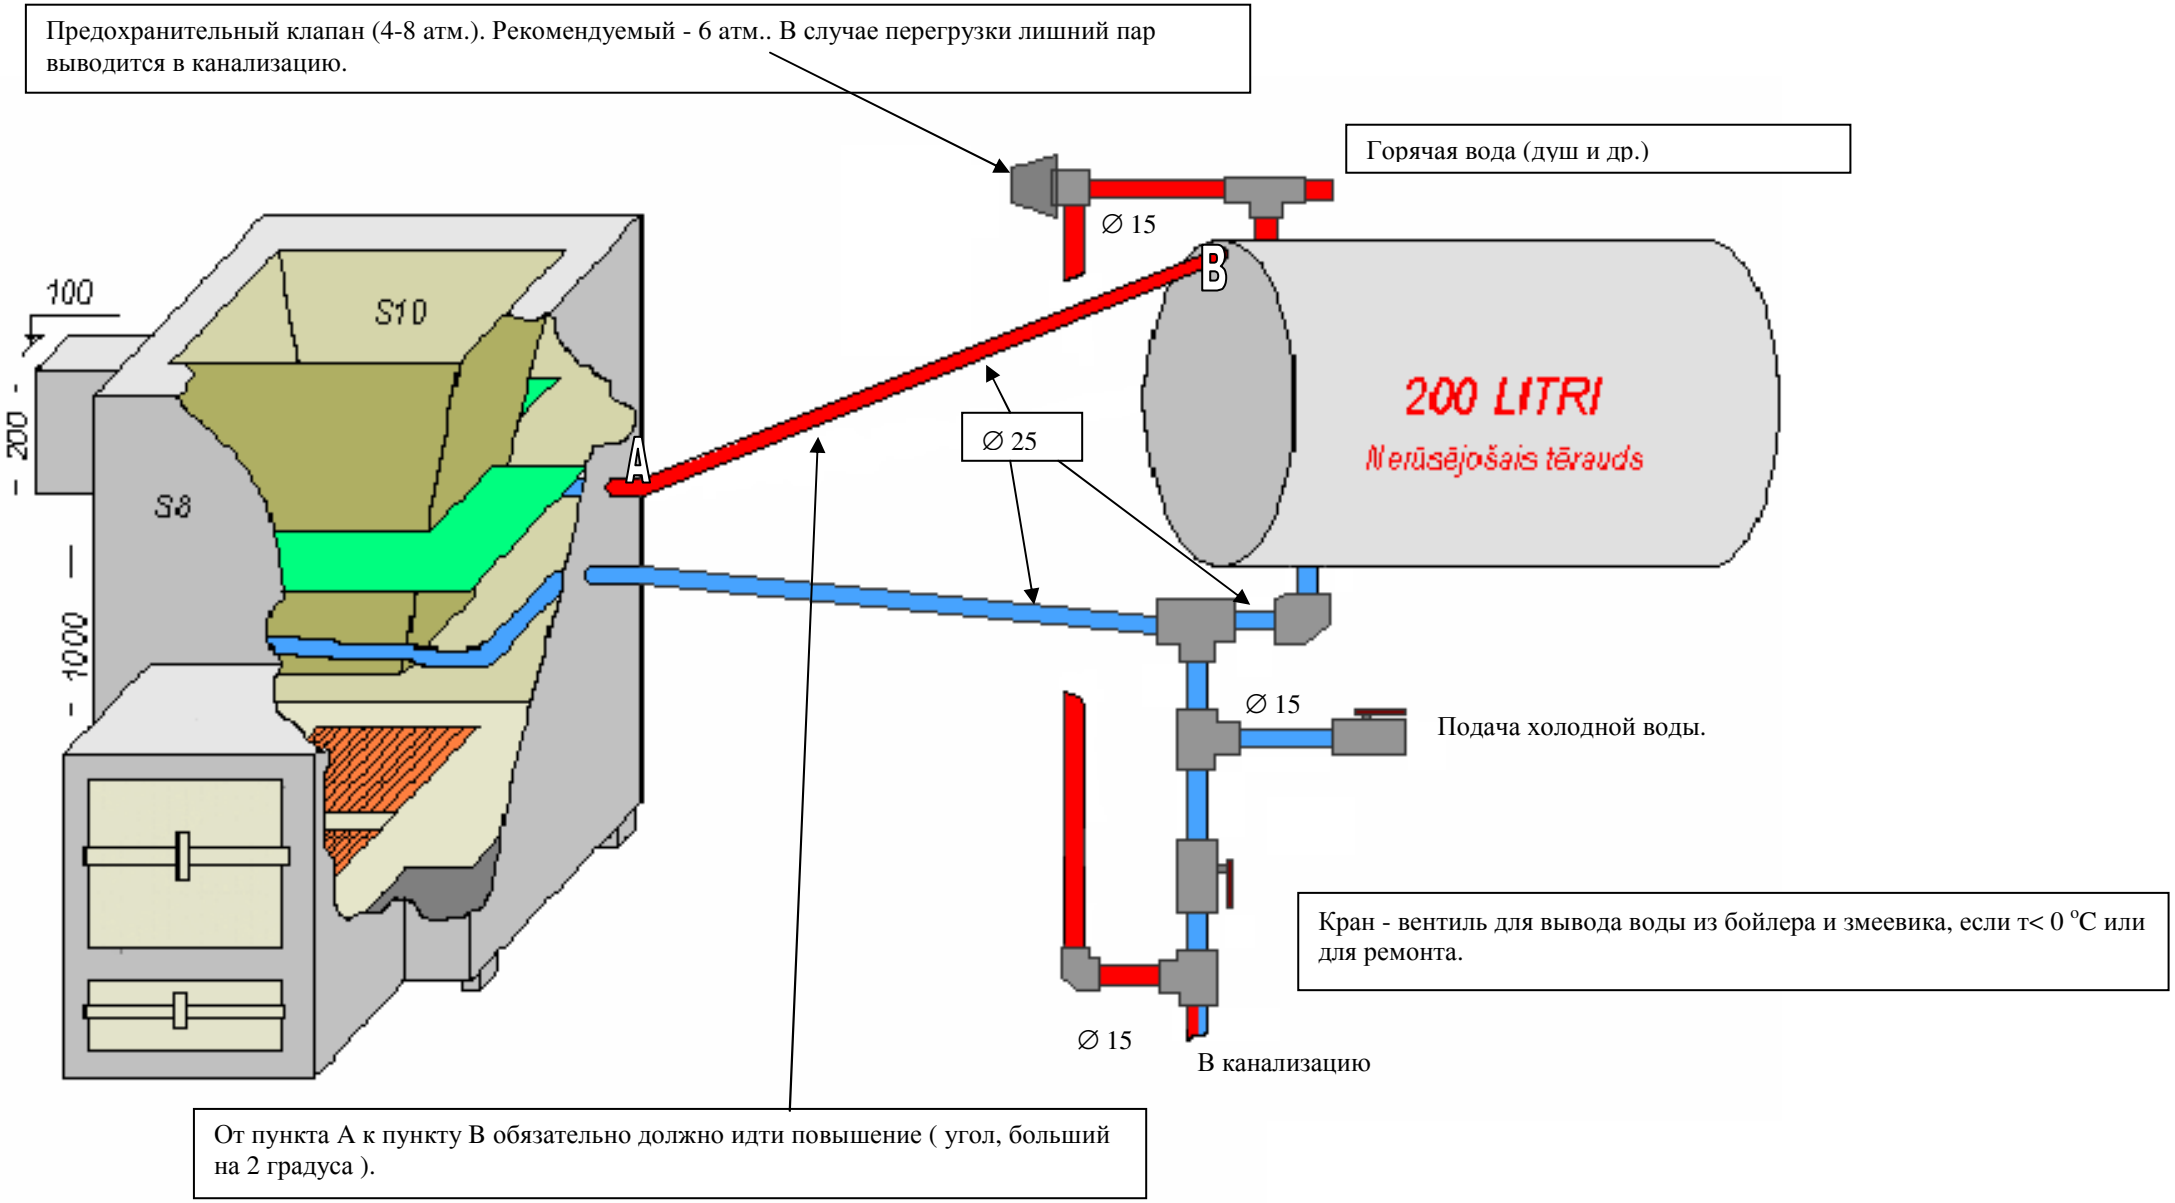СХЕМА ПОДКЛЮЧЕНИЯ БОЙЛЕРА К ПЕЧИ.