


СХЕМА ПОДКЛЮЧЕНИЯ БОЙЛЕРА К ПЕЧИ

Предохранительный клапан (4-8 атм.). Рекомендуемый - 6 атм.. В случае перегрузки лишний пар выводится в канализацию

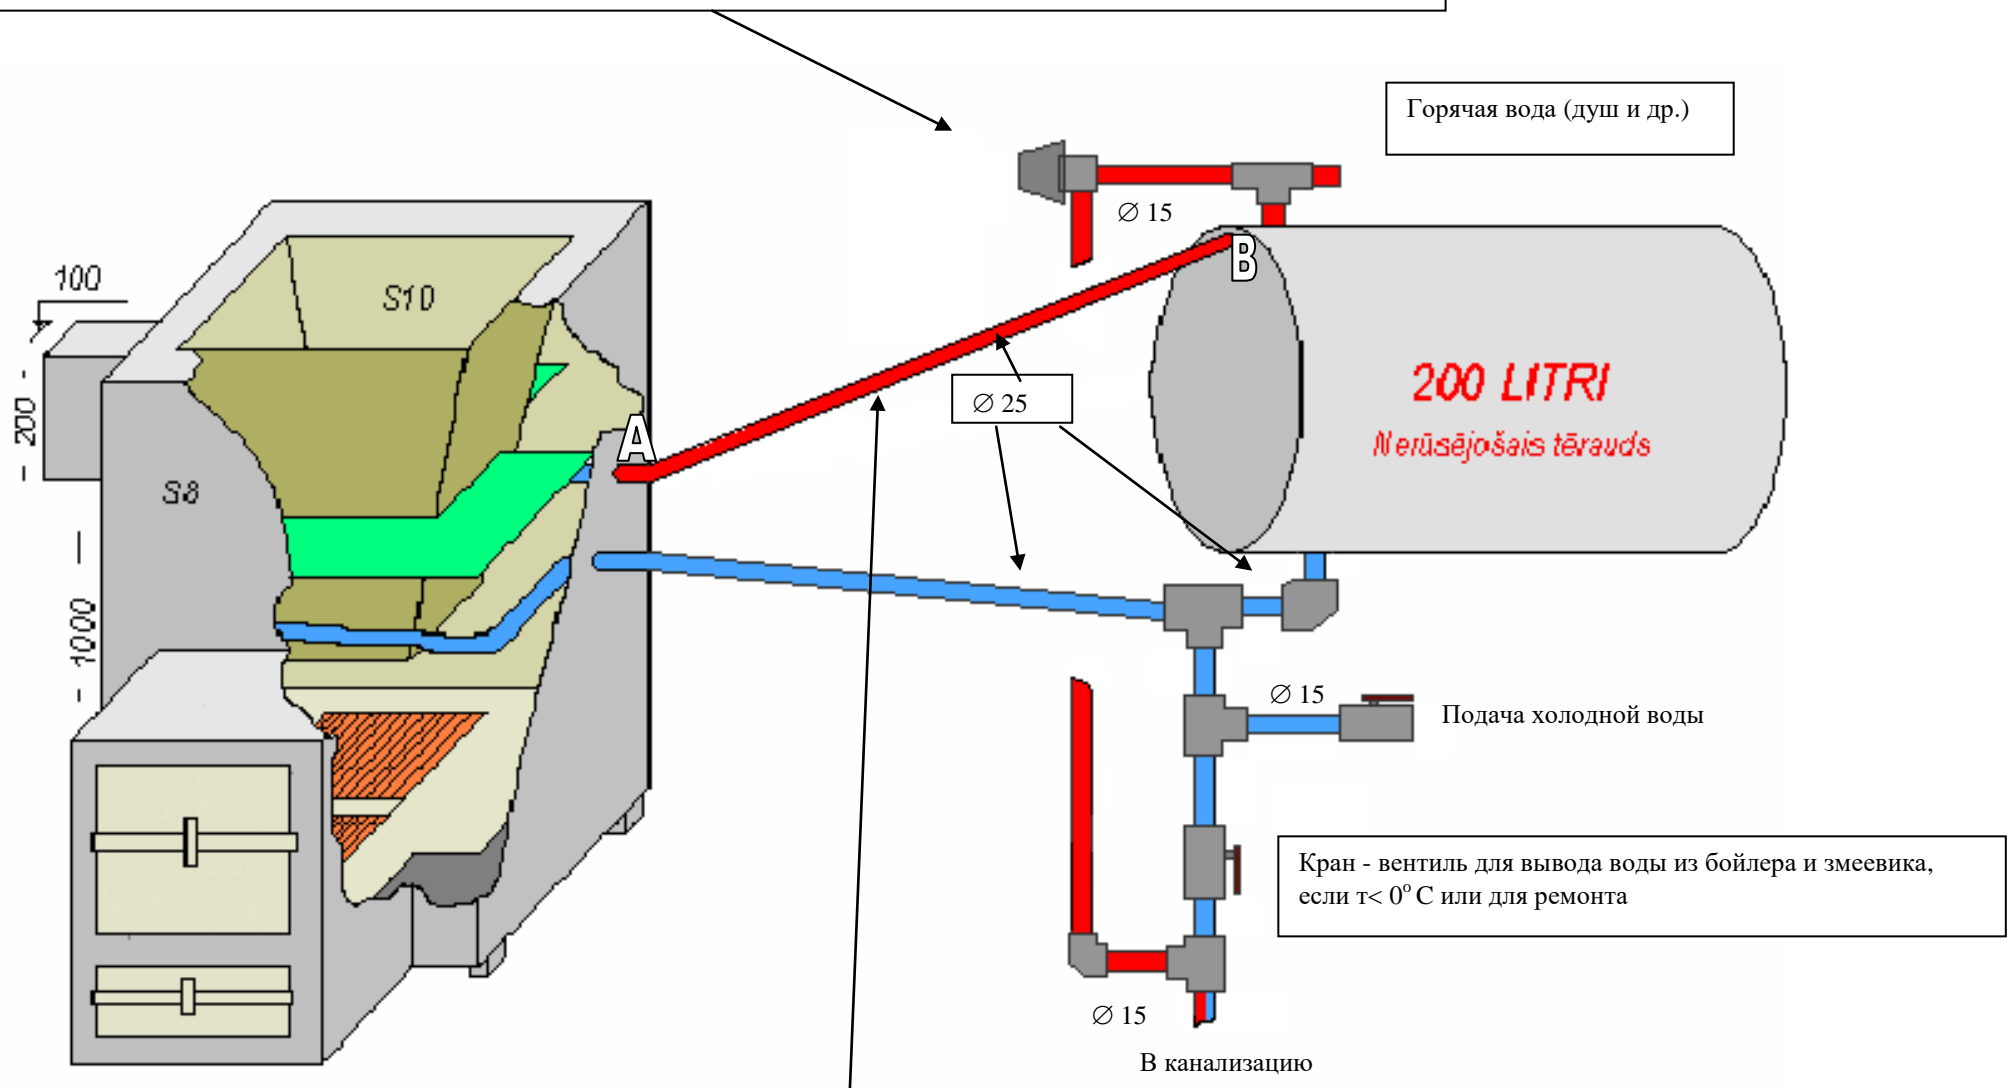

От пункта А к пункту В обязательно должно идти повышение (угол, больший на 2 градуса)